


# Обмерочный план

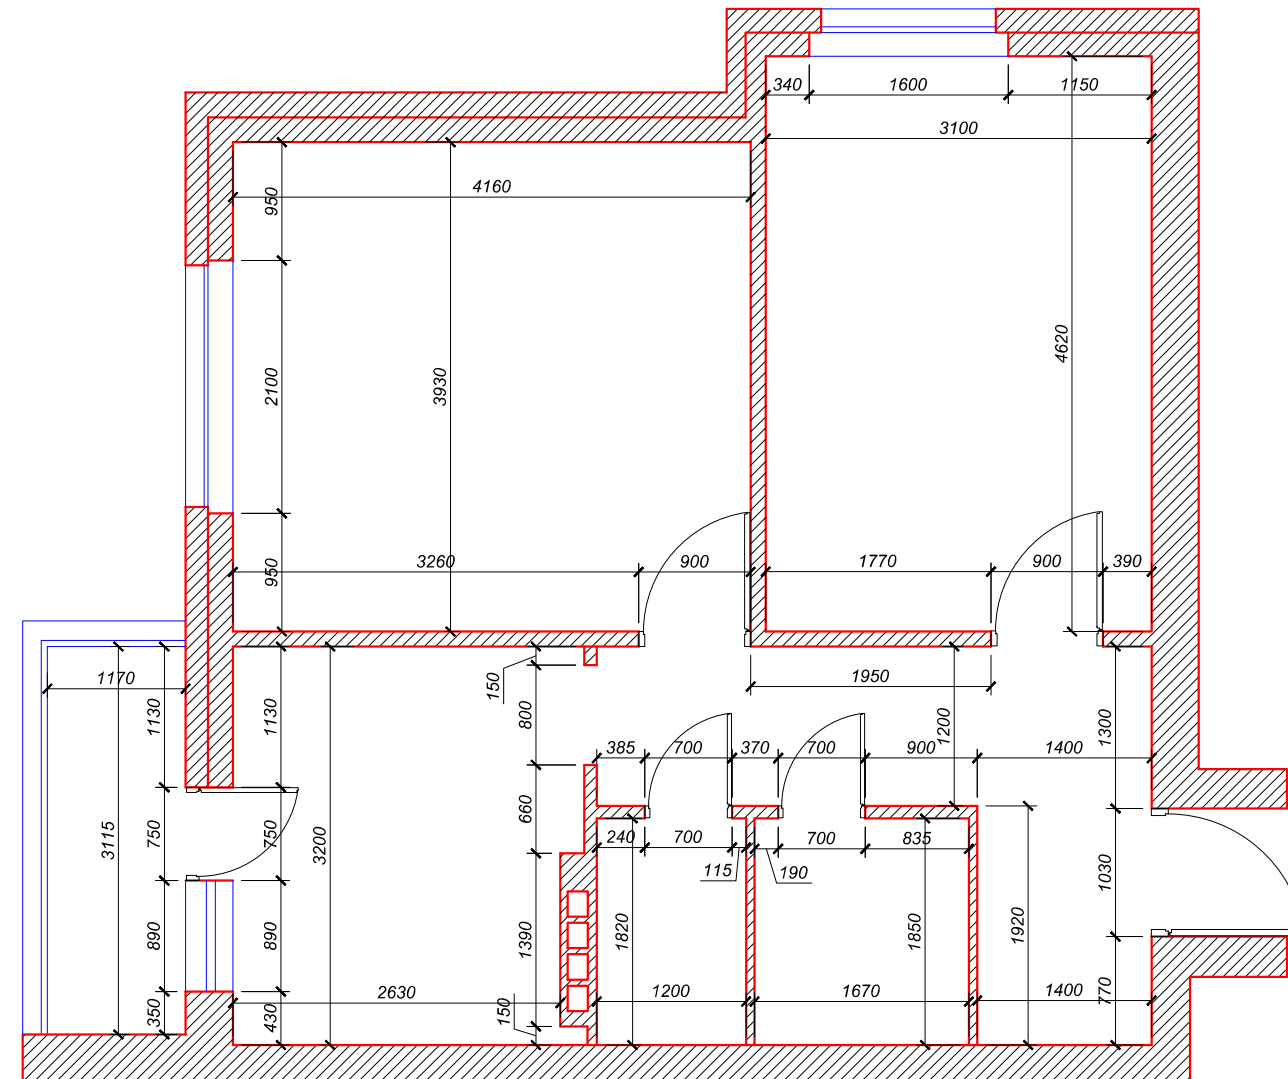

Дата	Стадия	Лист	Масштаб
2013 г.	ДП		М 1:50
Обмерочный план			<b>AQUARIUS</b> architecture & design